


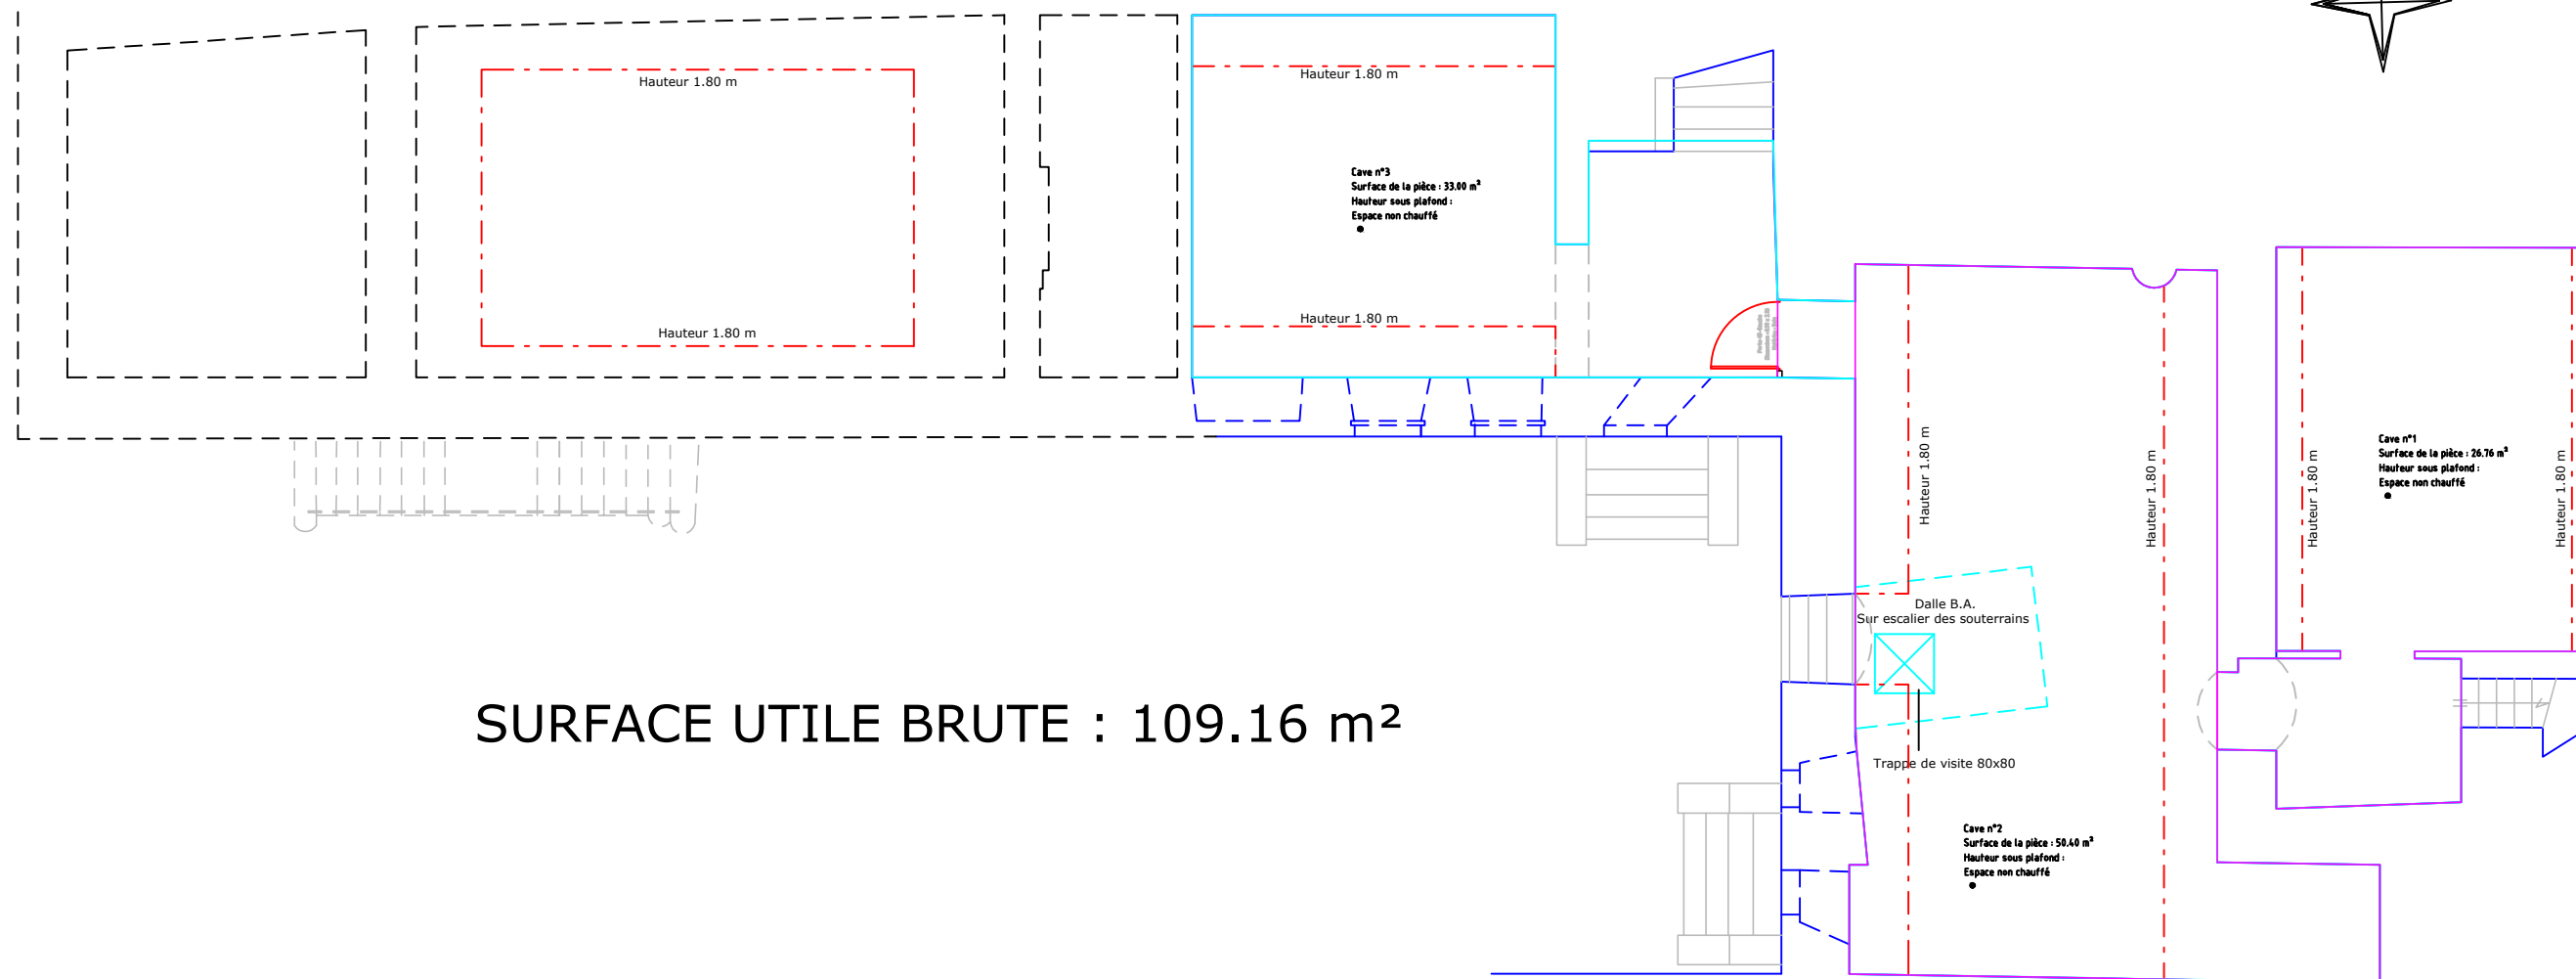

SURFACE UTILE BRUTE : 109.16 m²

DIRECTION DES BATIMENTS	
Code site : 0100	Nom du site : rue de Signier
Adresse : Rue de Signier	
Secteur géographique : Laon	Etabli en : 12/12/2024
par : FRIAS Paulo	Service : DB
Nom du fichier : 0100_D_R-1.dwg	
MODIFICATION : _____	

BATIMENT : D
Nom du bâtiment
Nombre de niveau : 3
Echelle : 1/100

